Информация для монтажа комплекта

Касабланка 80

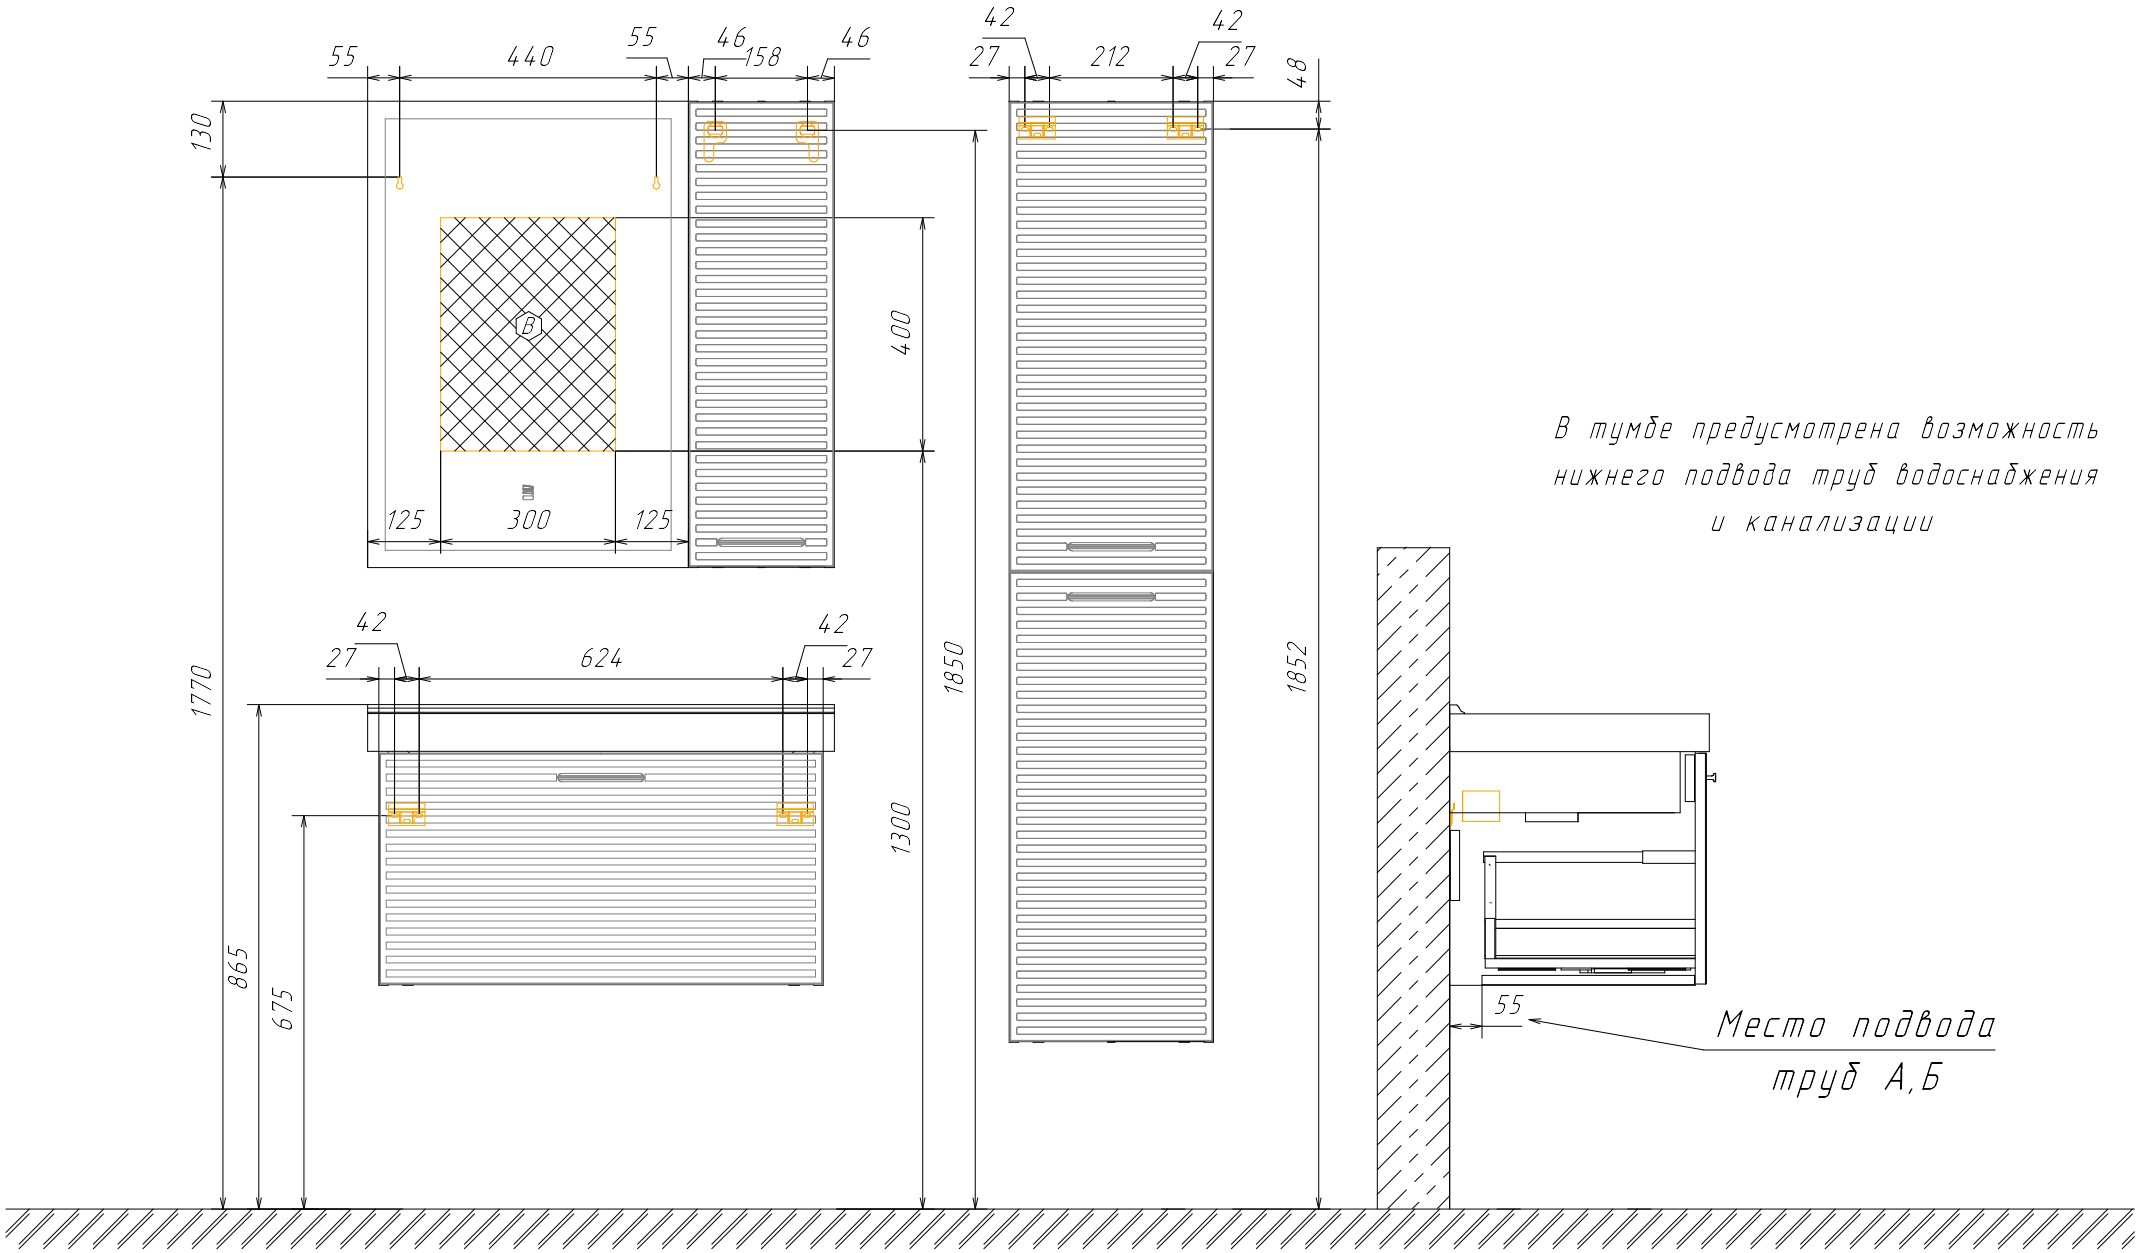

В тумбе предусмотрена возможность нижнего подвода труб водоснабжения и канализации

А - место подвода труб водоснабжения

Б - место подвода труб канализации

В - место вывода электрического провода (для дополнительного освещения)

- диапазоны допустимого подвода