


Информация для монтажа изделия

КЛЕОН 120

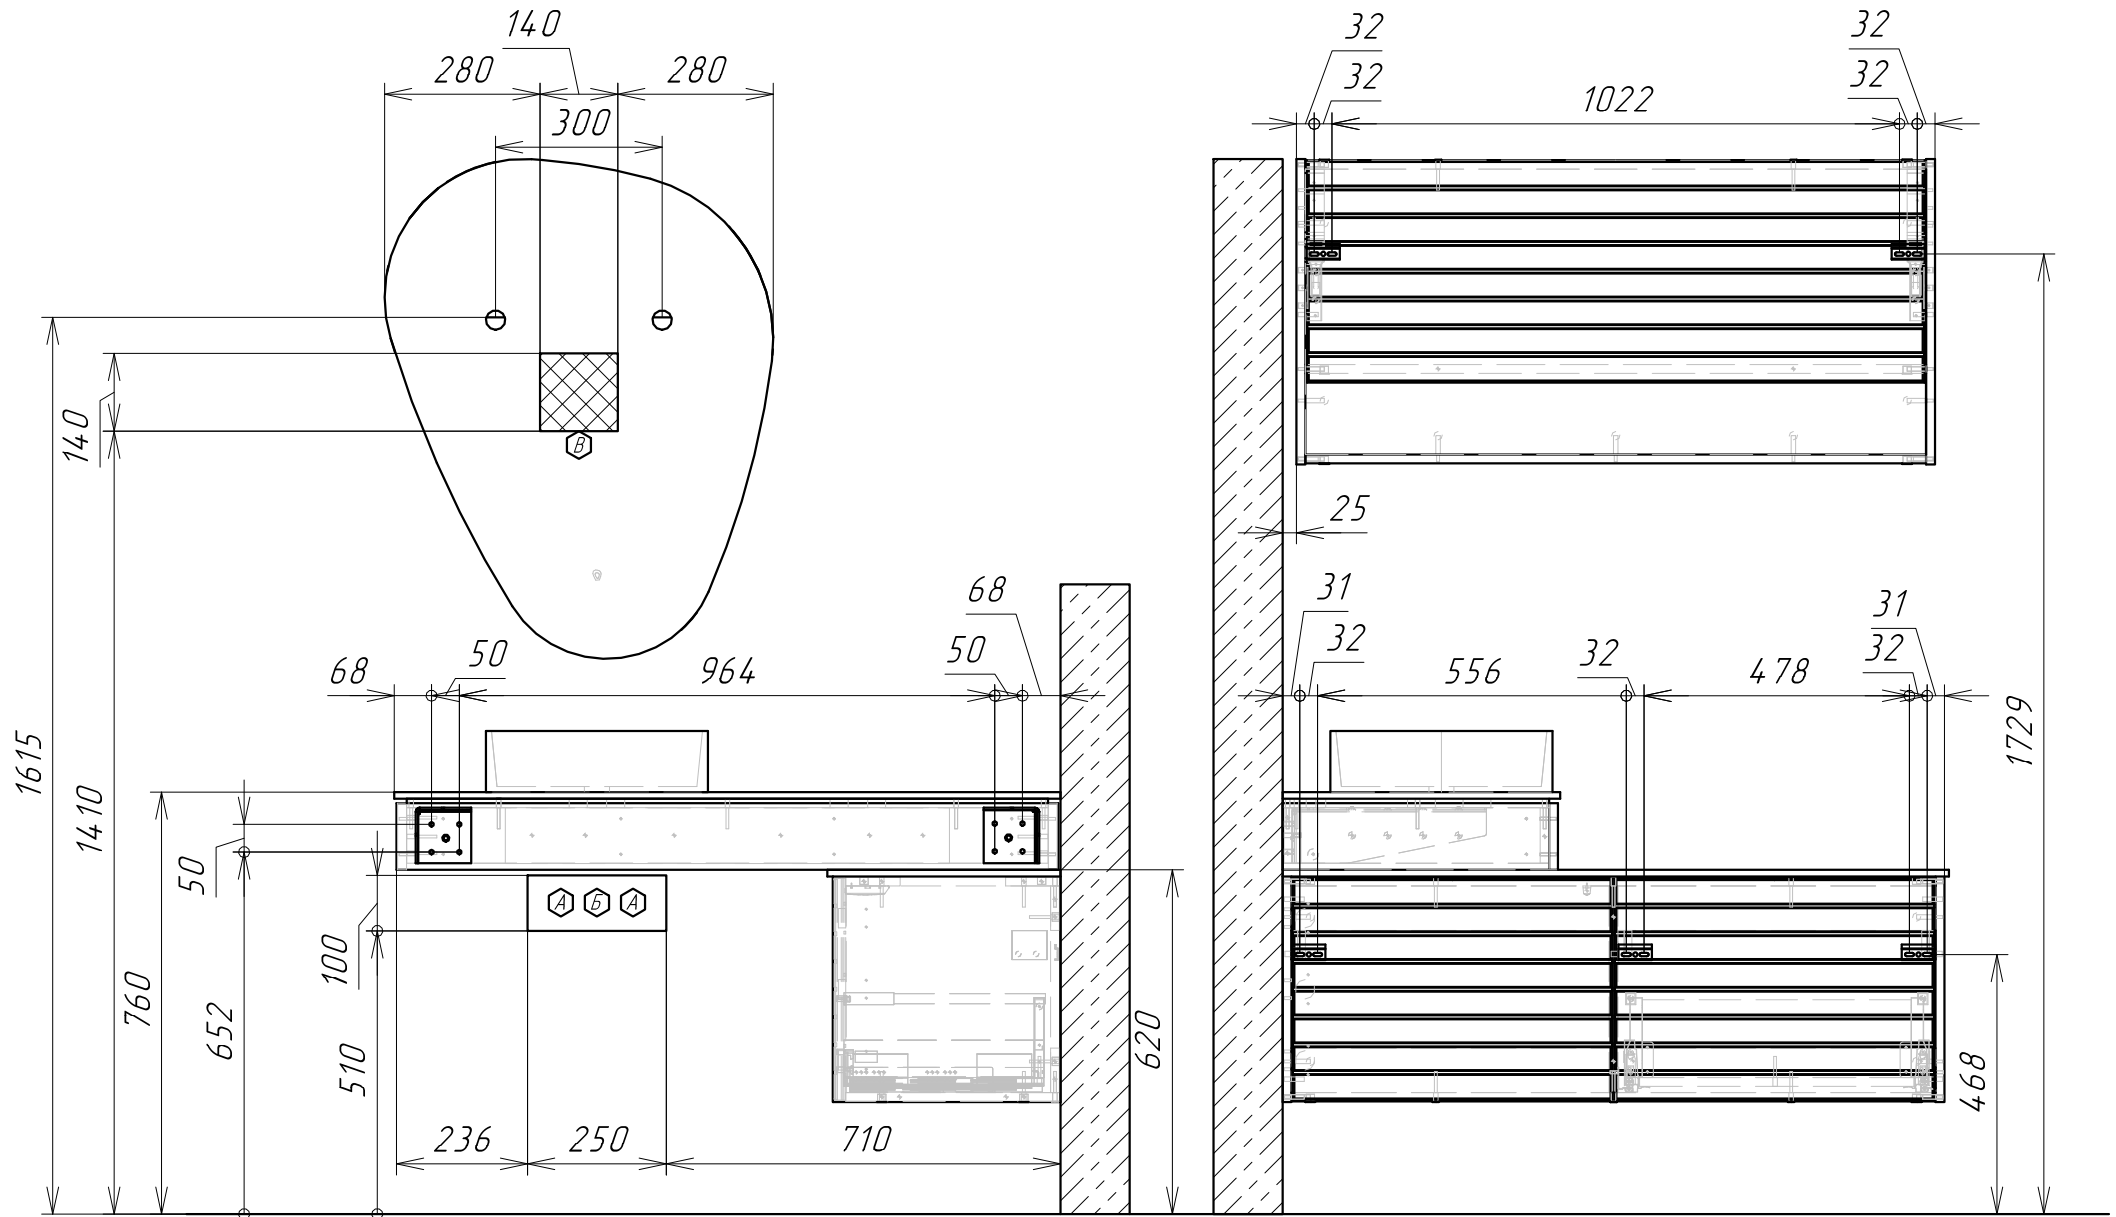

А - место подвода труб водоснабжения

Б - место подвода труб канализации

В - место вывода электрического провода
(для дополнительного освещения)