


БАРСЕЛОНА 90

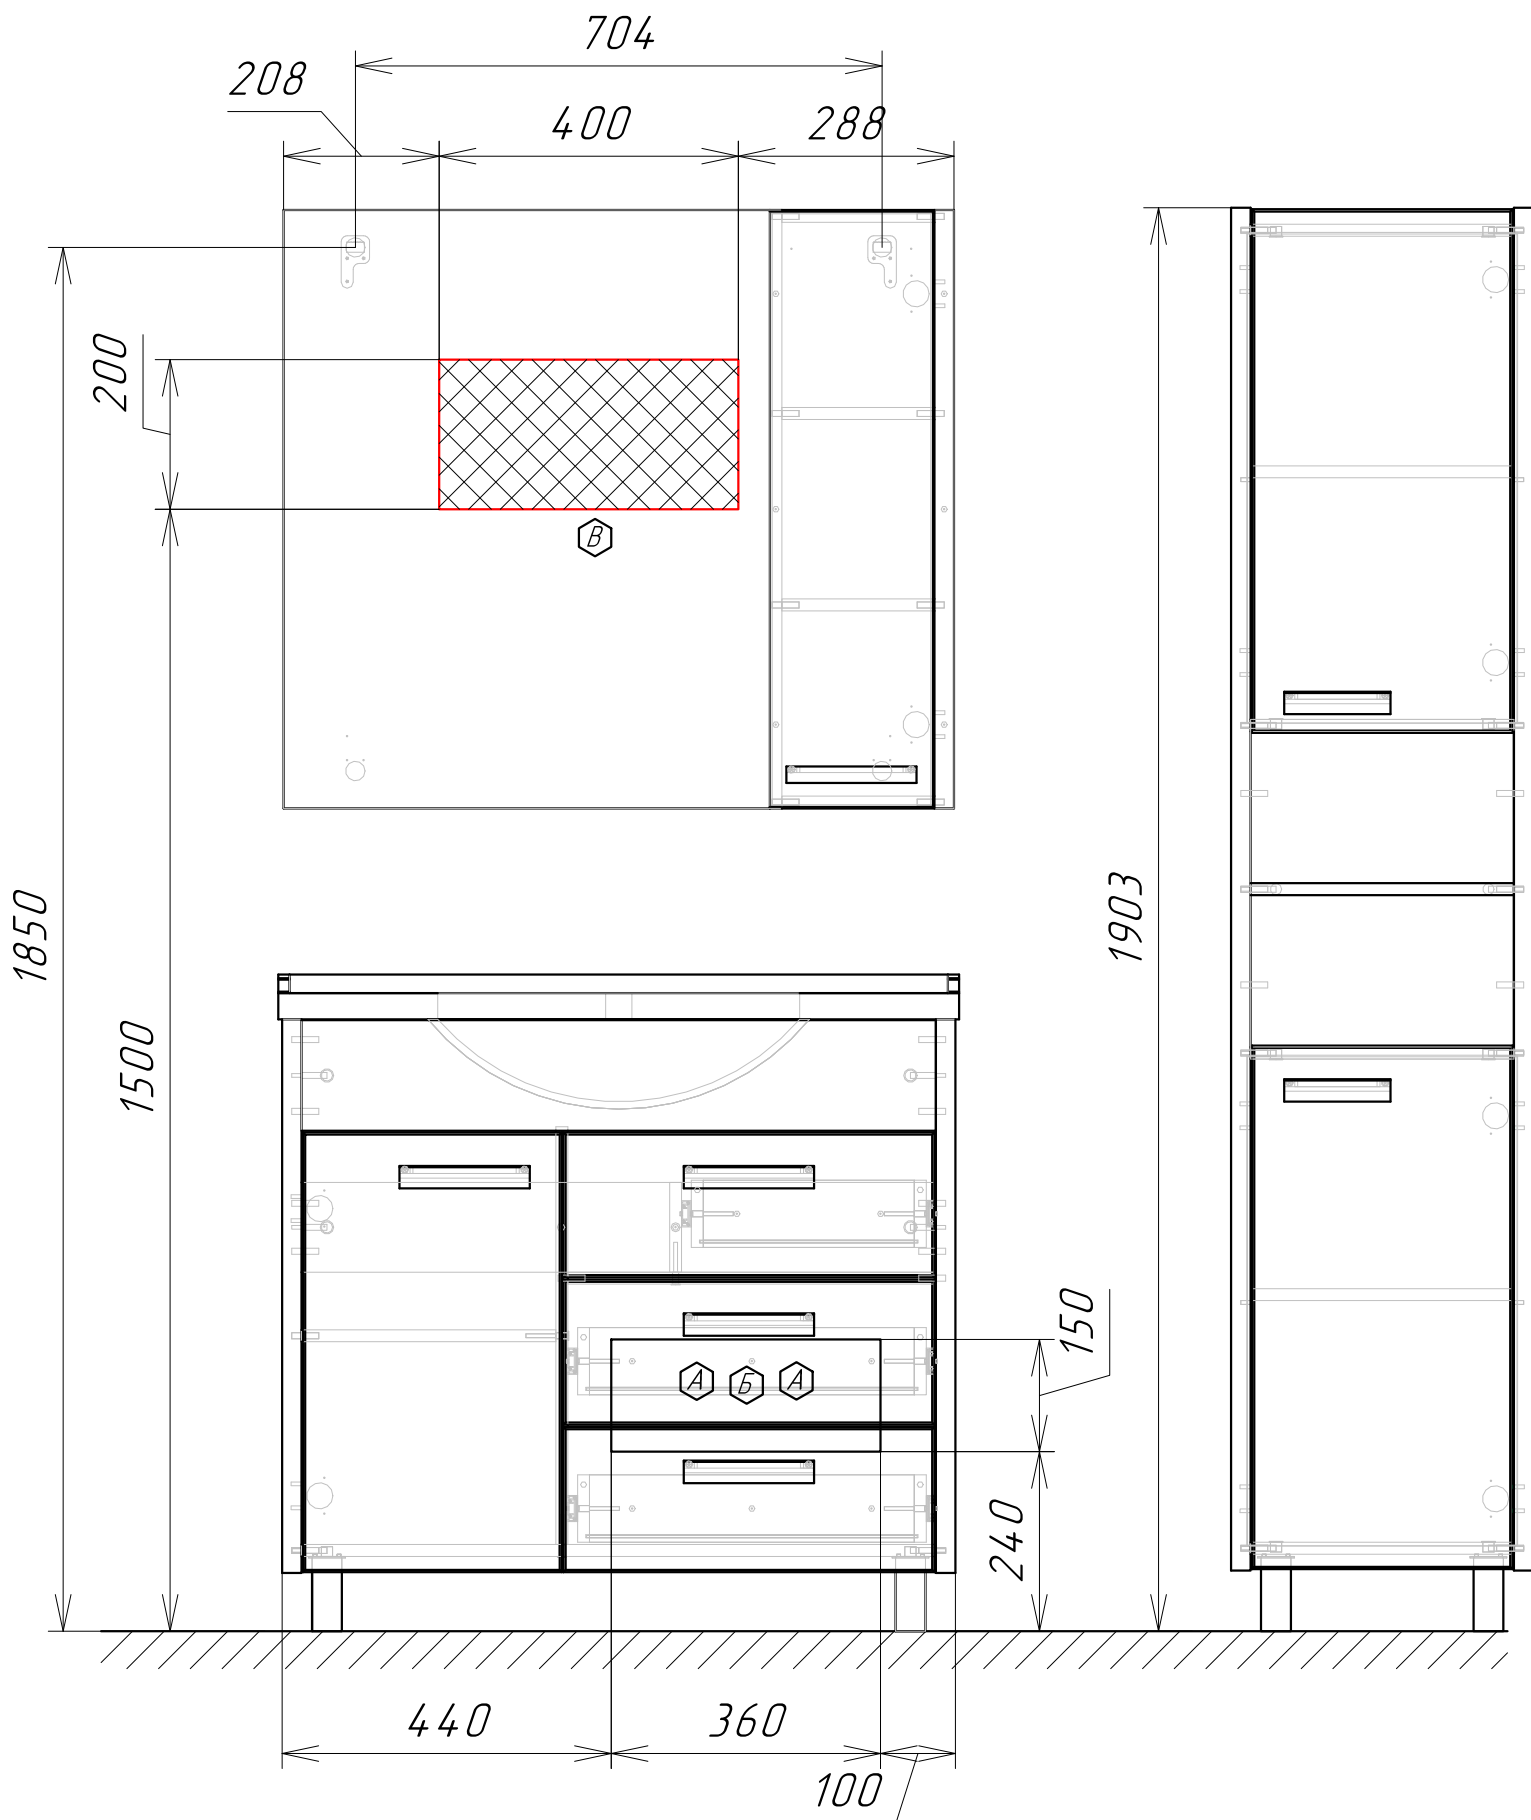

Ⓐ - место подвода труб водоснабжения

Ⓑ - место подвода труб канализации

ⓑ - место вывода электрического провода
(для дополнительного освещения)